




КП «КИСЛОРОД»
ДОМ С УМОМ

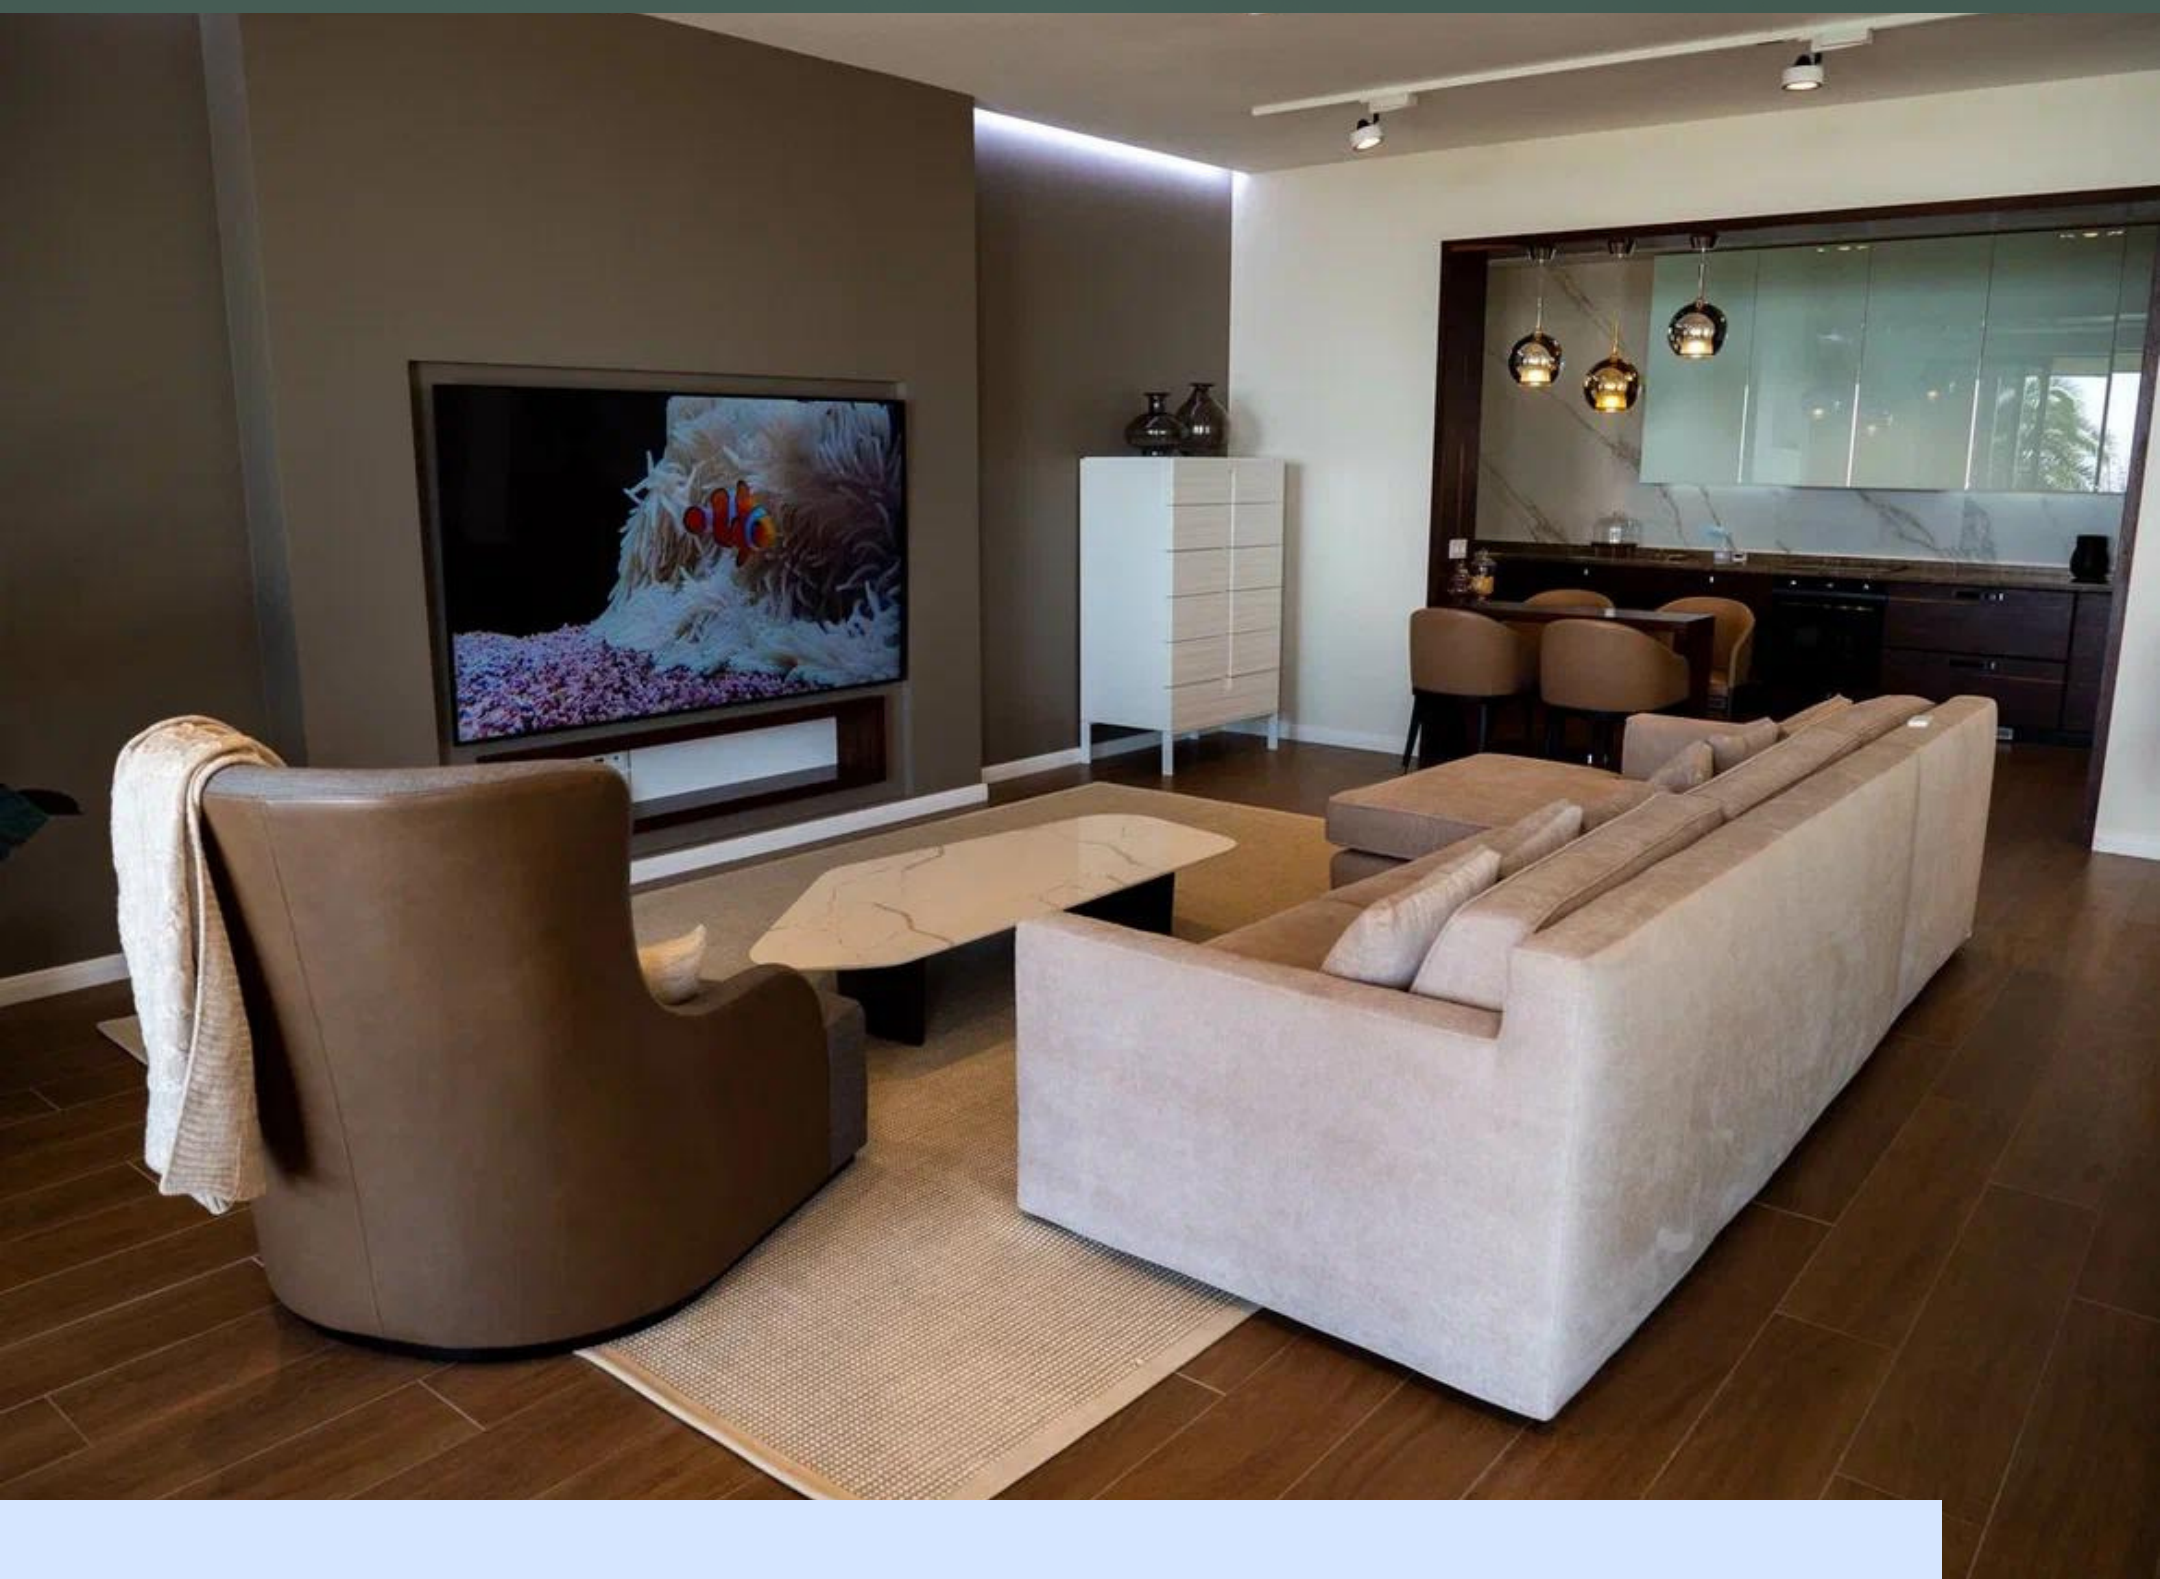

Современная вилла, полностью с ремонтом и укомплектована бытовой техникой.


Все коммуникации центральные (газ, вода, эл-во, канализация).



Расположение

Отдельно стоящий дом 465 кв.м.
на 8 сот. земли.

Панорамный вид на море. Полная
приватность на территории дома.
Установлена система умный дом,
а также камеры видеонаблюдения.

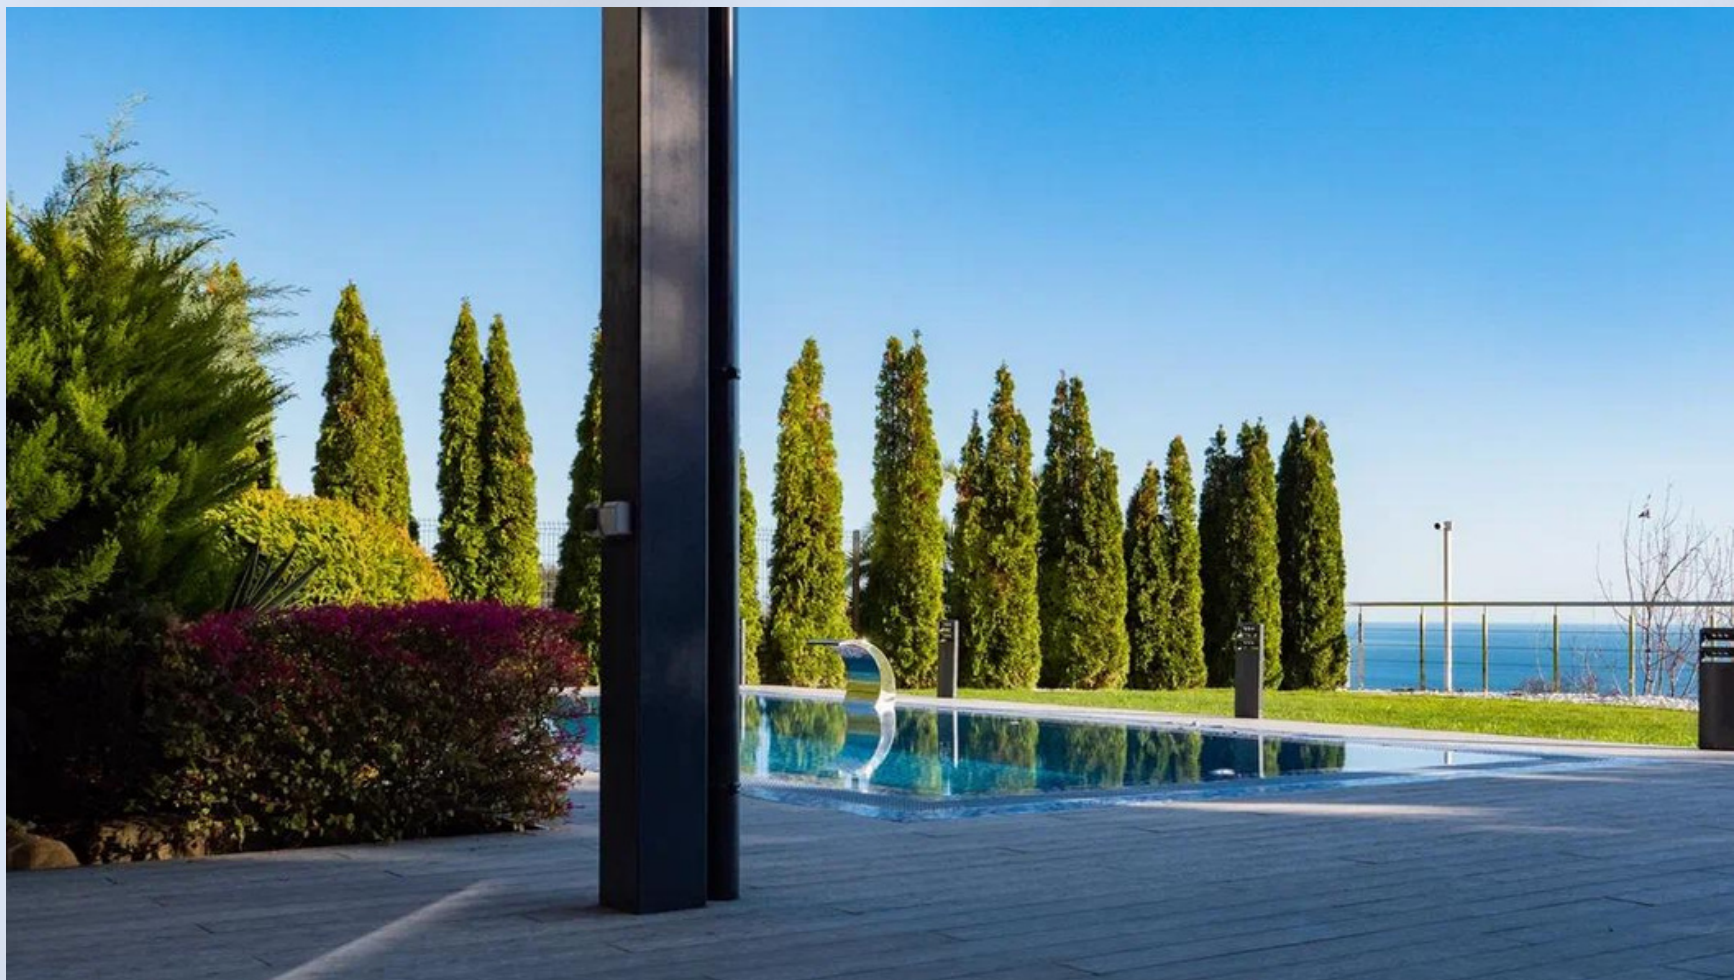

4 спальни



Кухня





Гостиная




4 сан узла




Бассейн

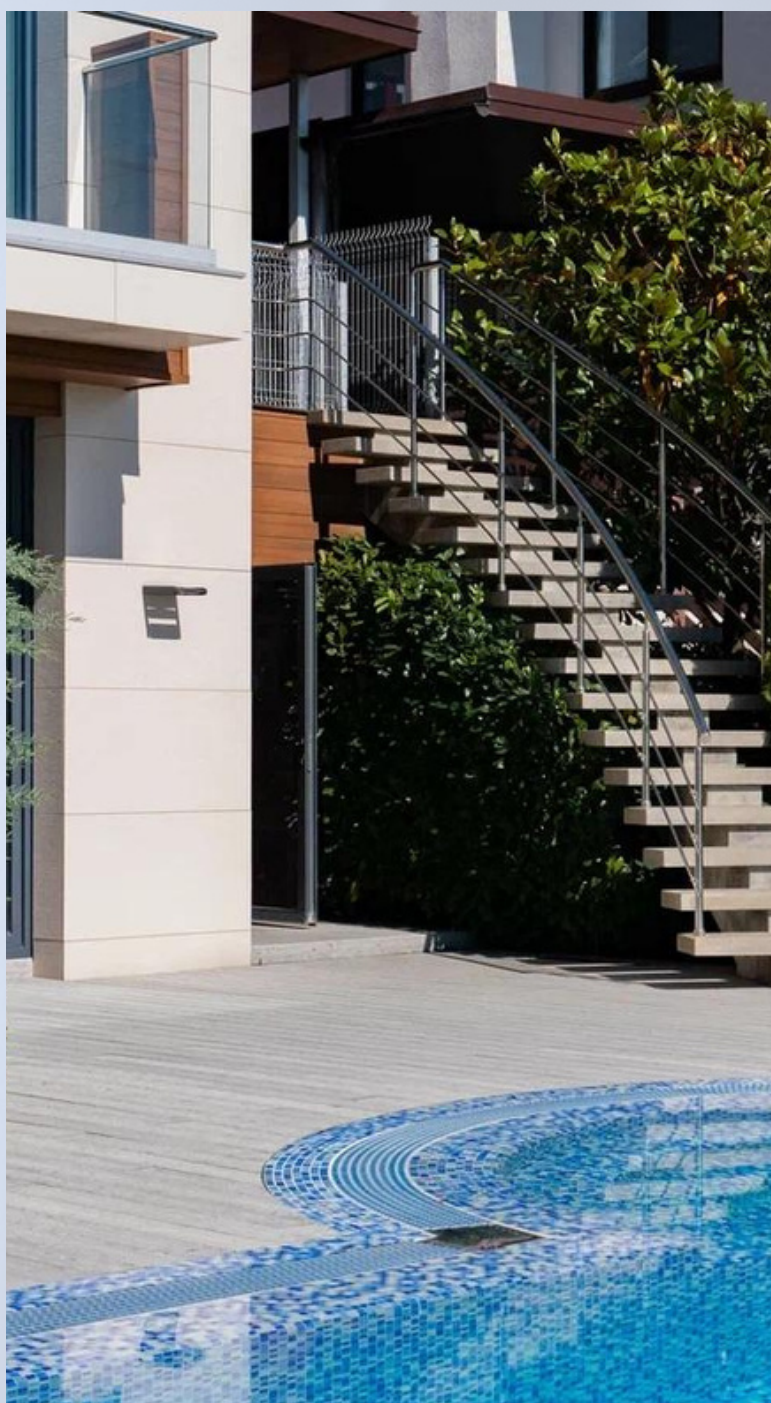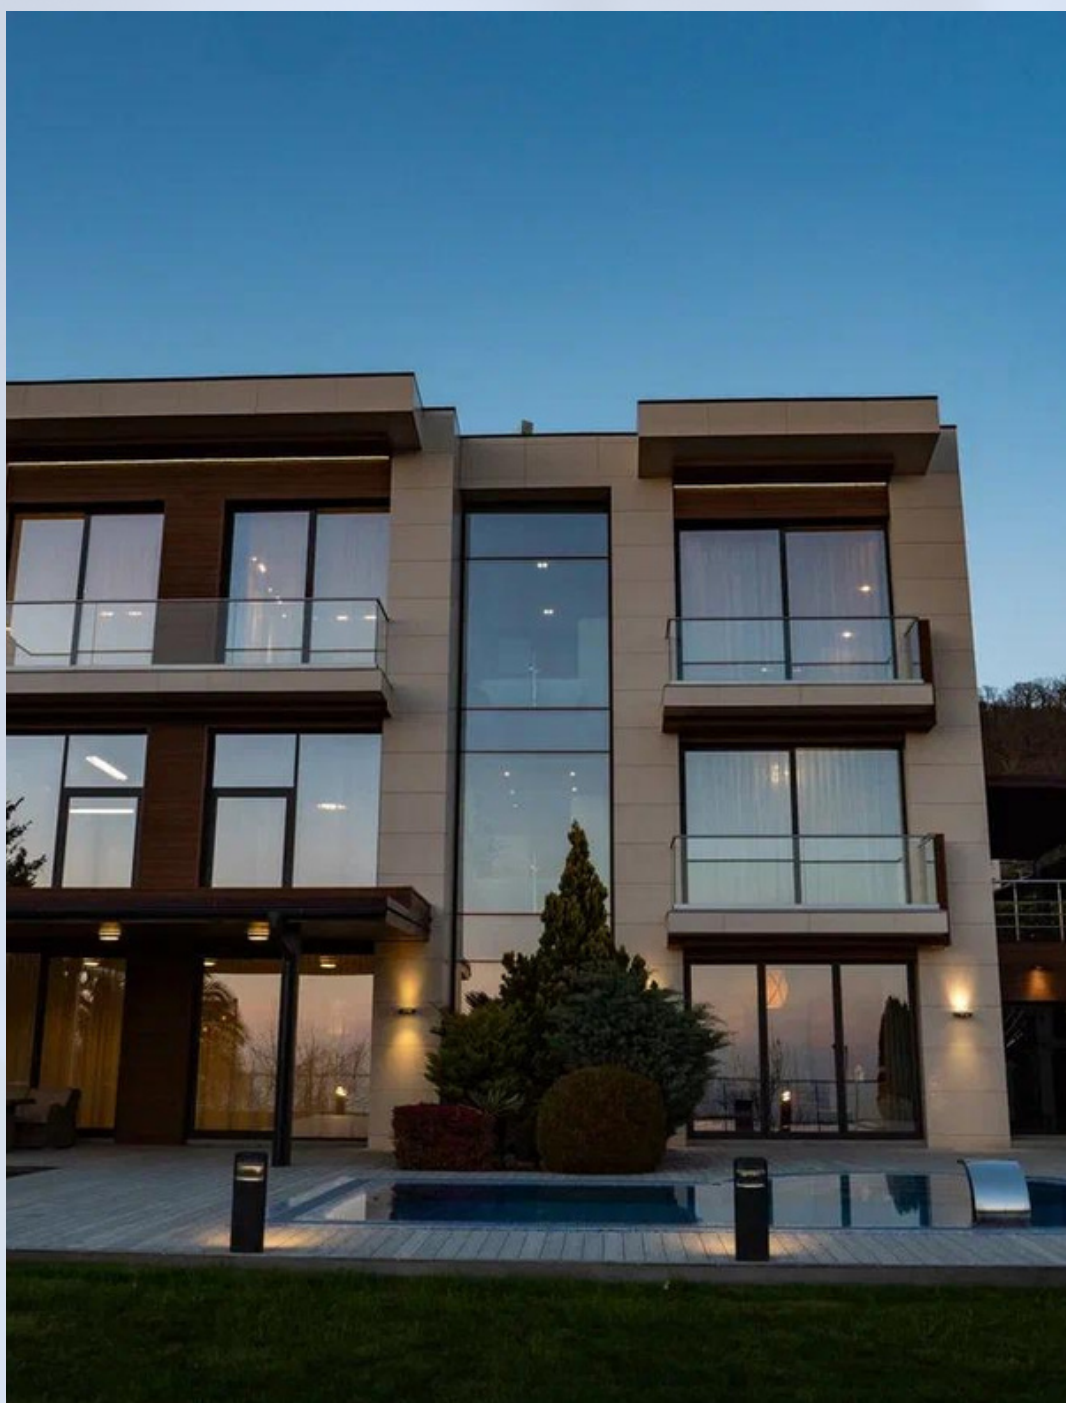

Парная и хамам

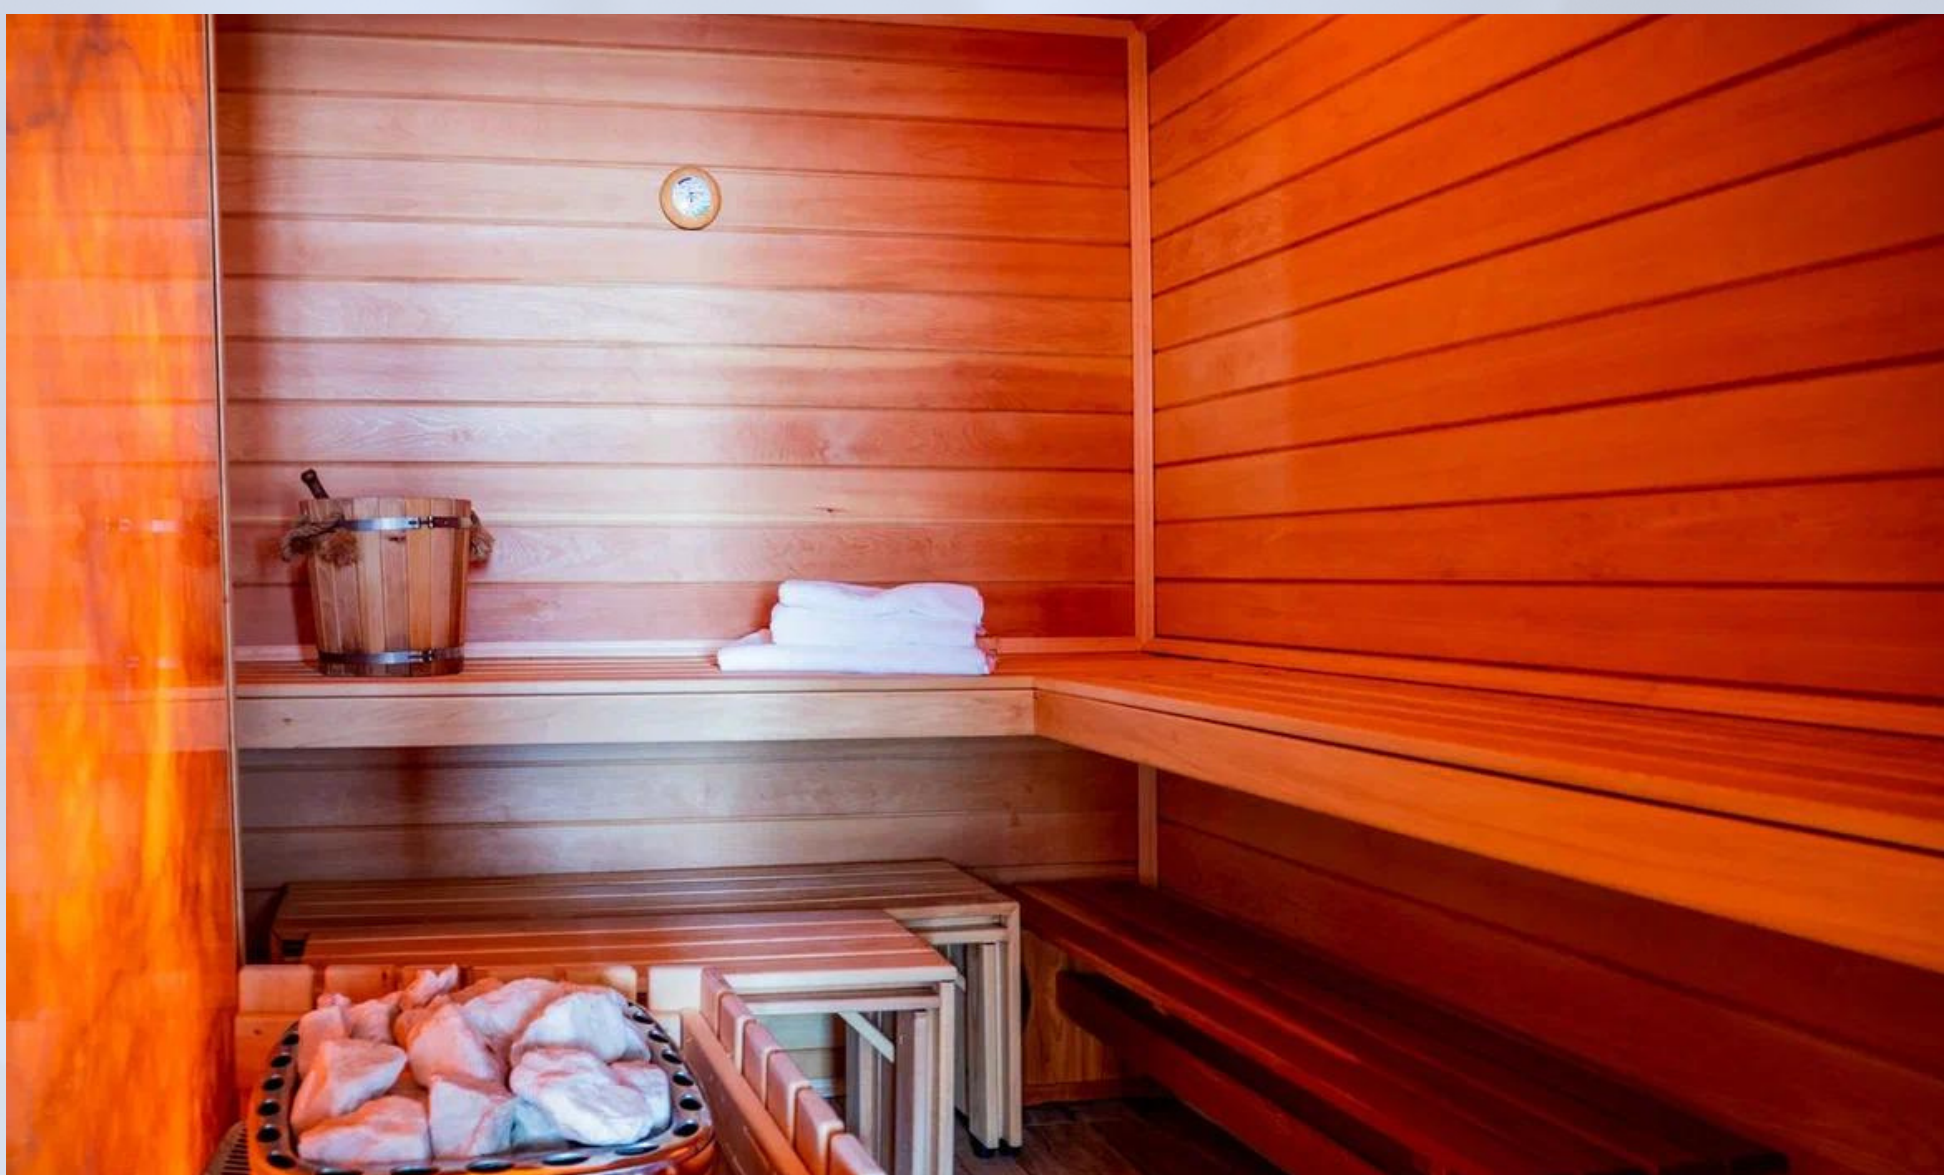


Планировка 1 этажа

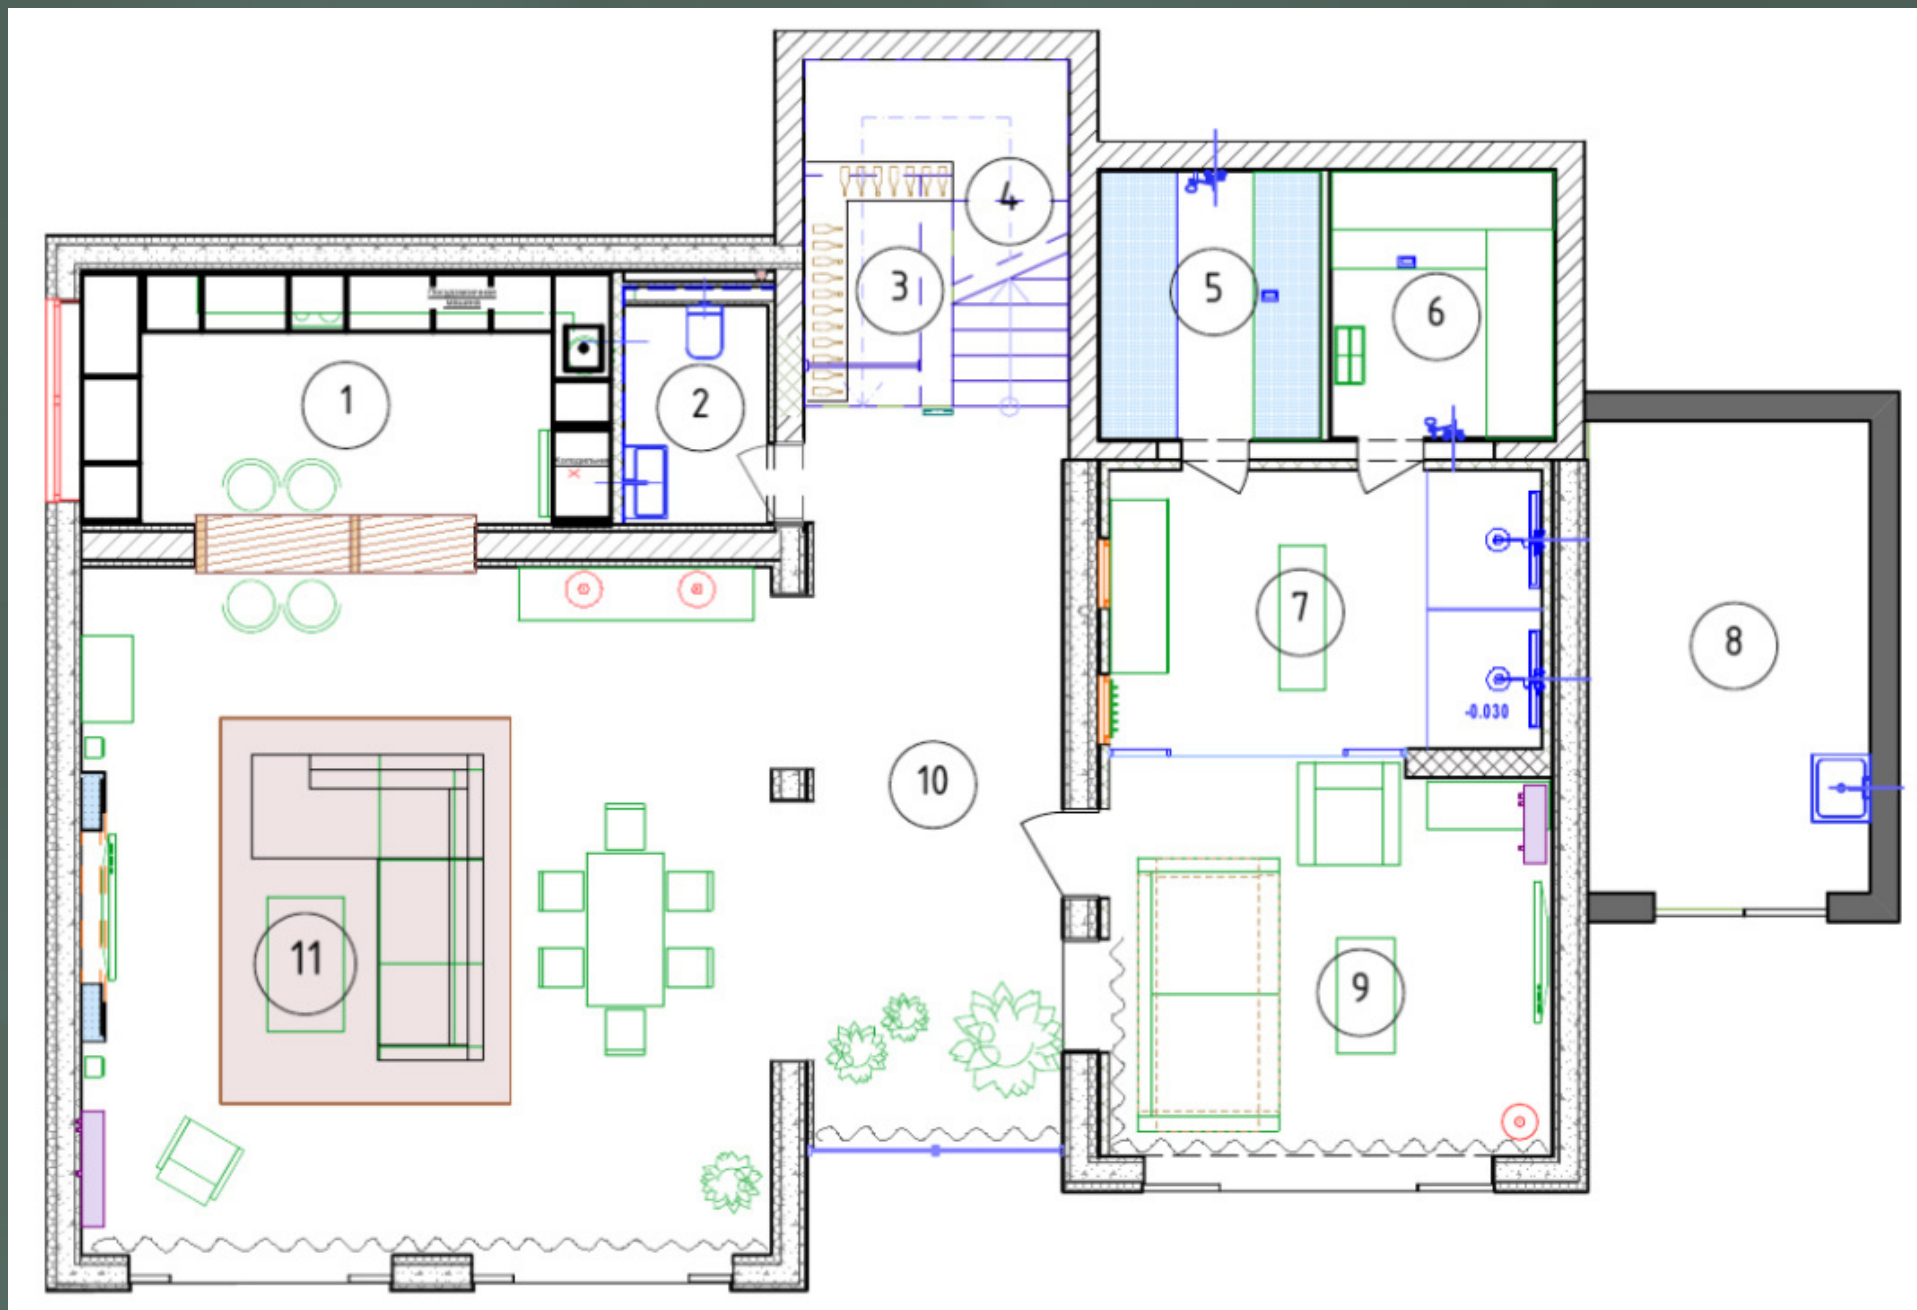

1. Кухня
2. Санузел первого этажа
3. Винная комната
4. Лестница (1-2 этаж)
5. Хамам
6. Баня
7. Предбанник
8. Котельная
9. Комната отдыха в бане
10. Холл (1-й этаж)
11. Гостиная

Планировка 2 этажа

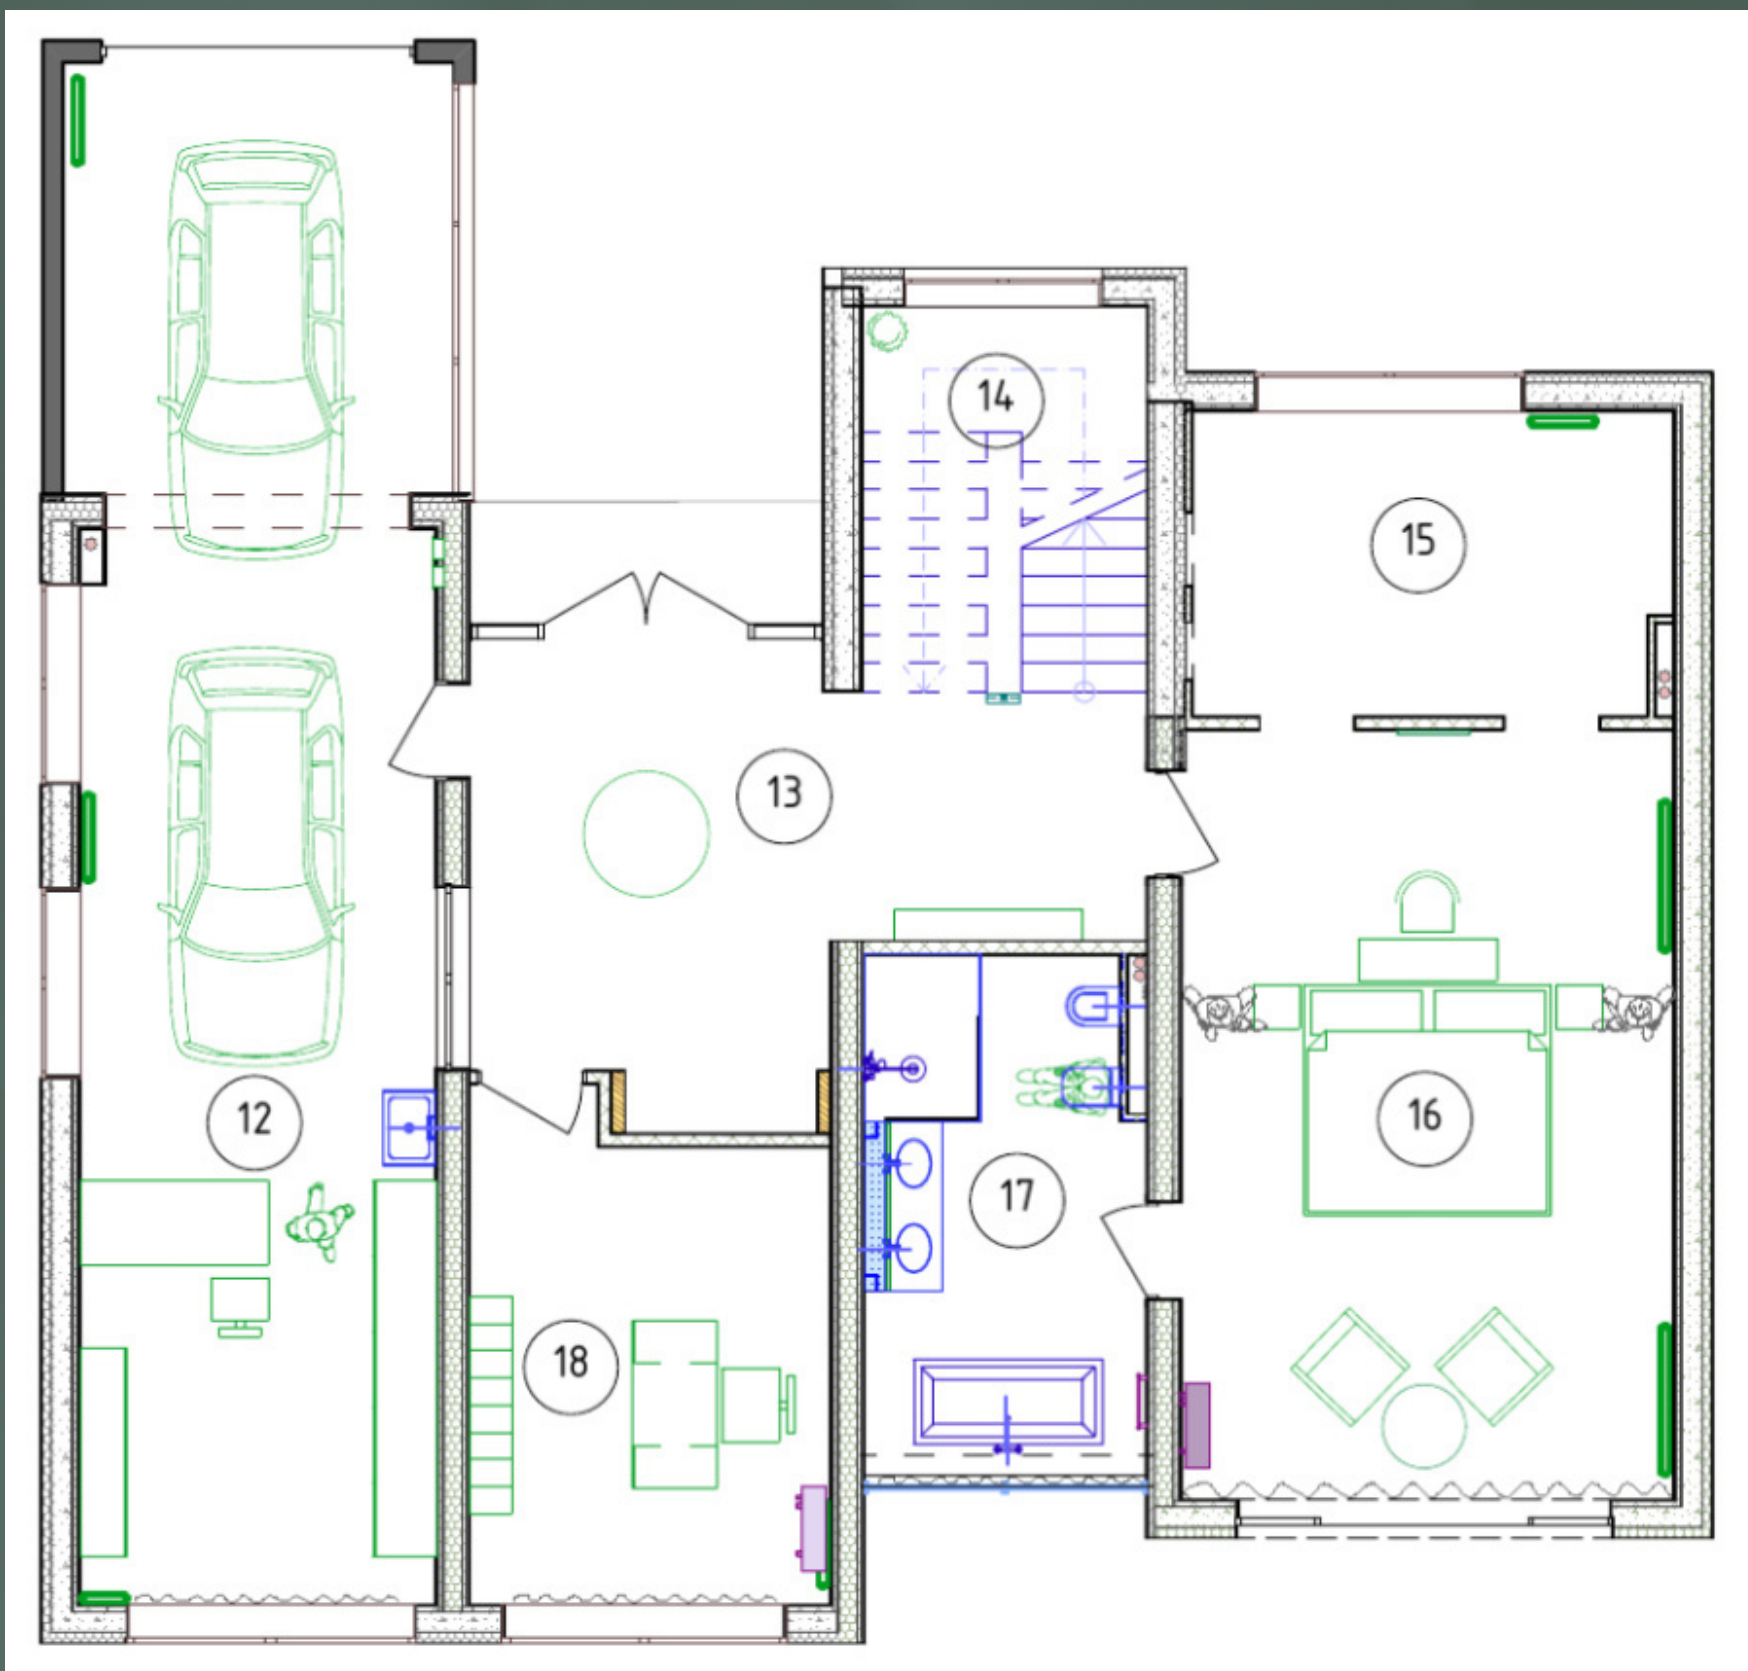

12.Гараж

13.Прихожая

14.Лестница (2-3 этаж)


15.Гардероб (2-й этаж)

16.Мастер-спальня

17.Мастер-санузел

18.Кабинет (2-й этаж)

Планировка 3 этажа

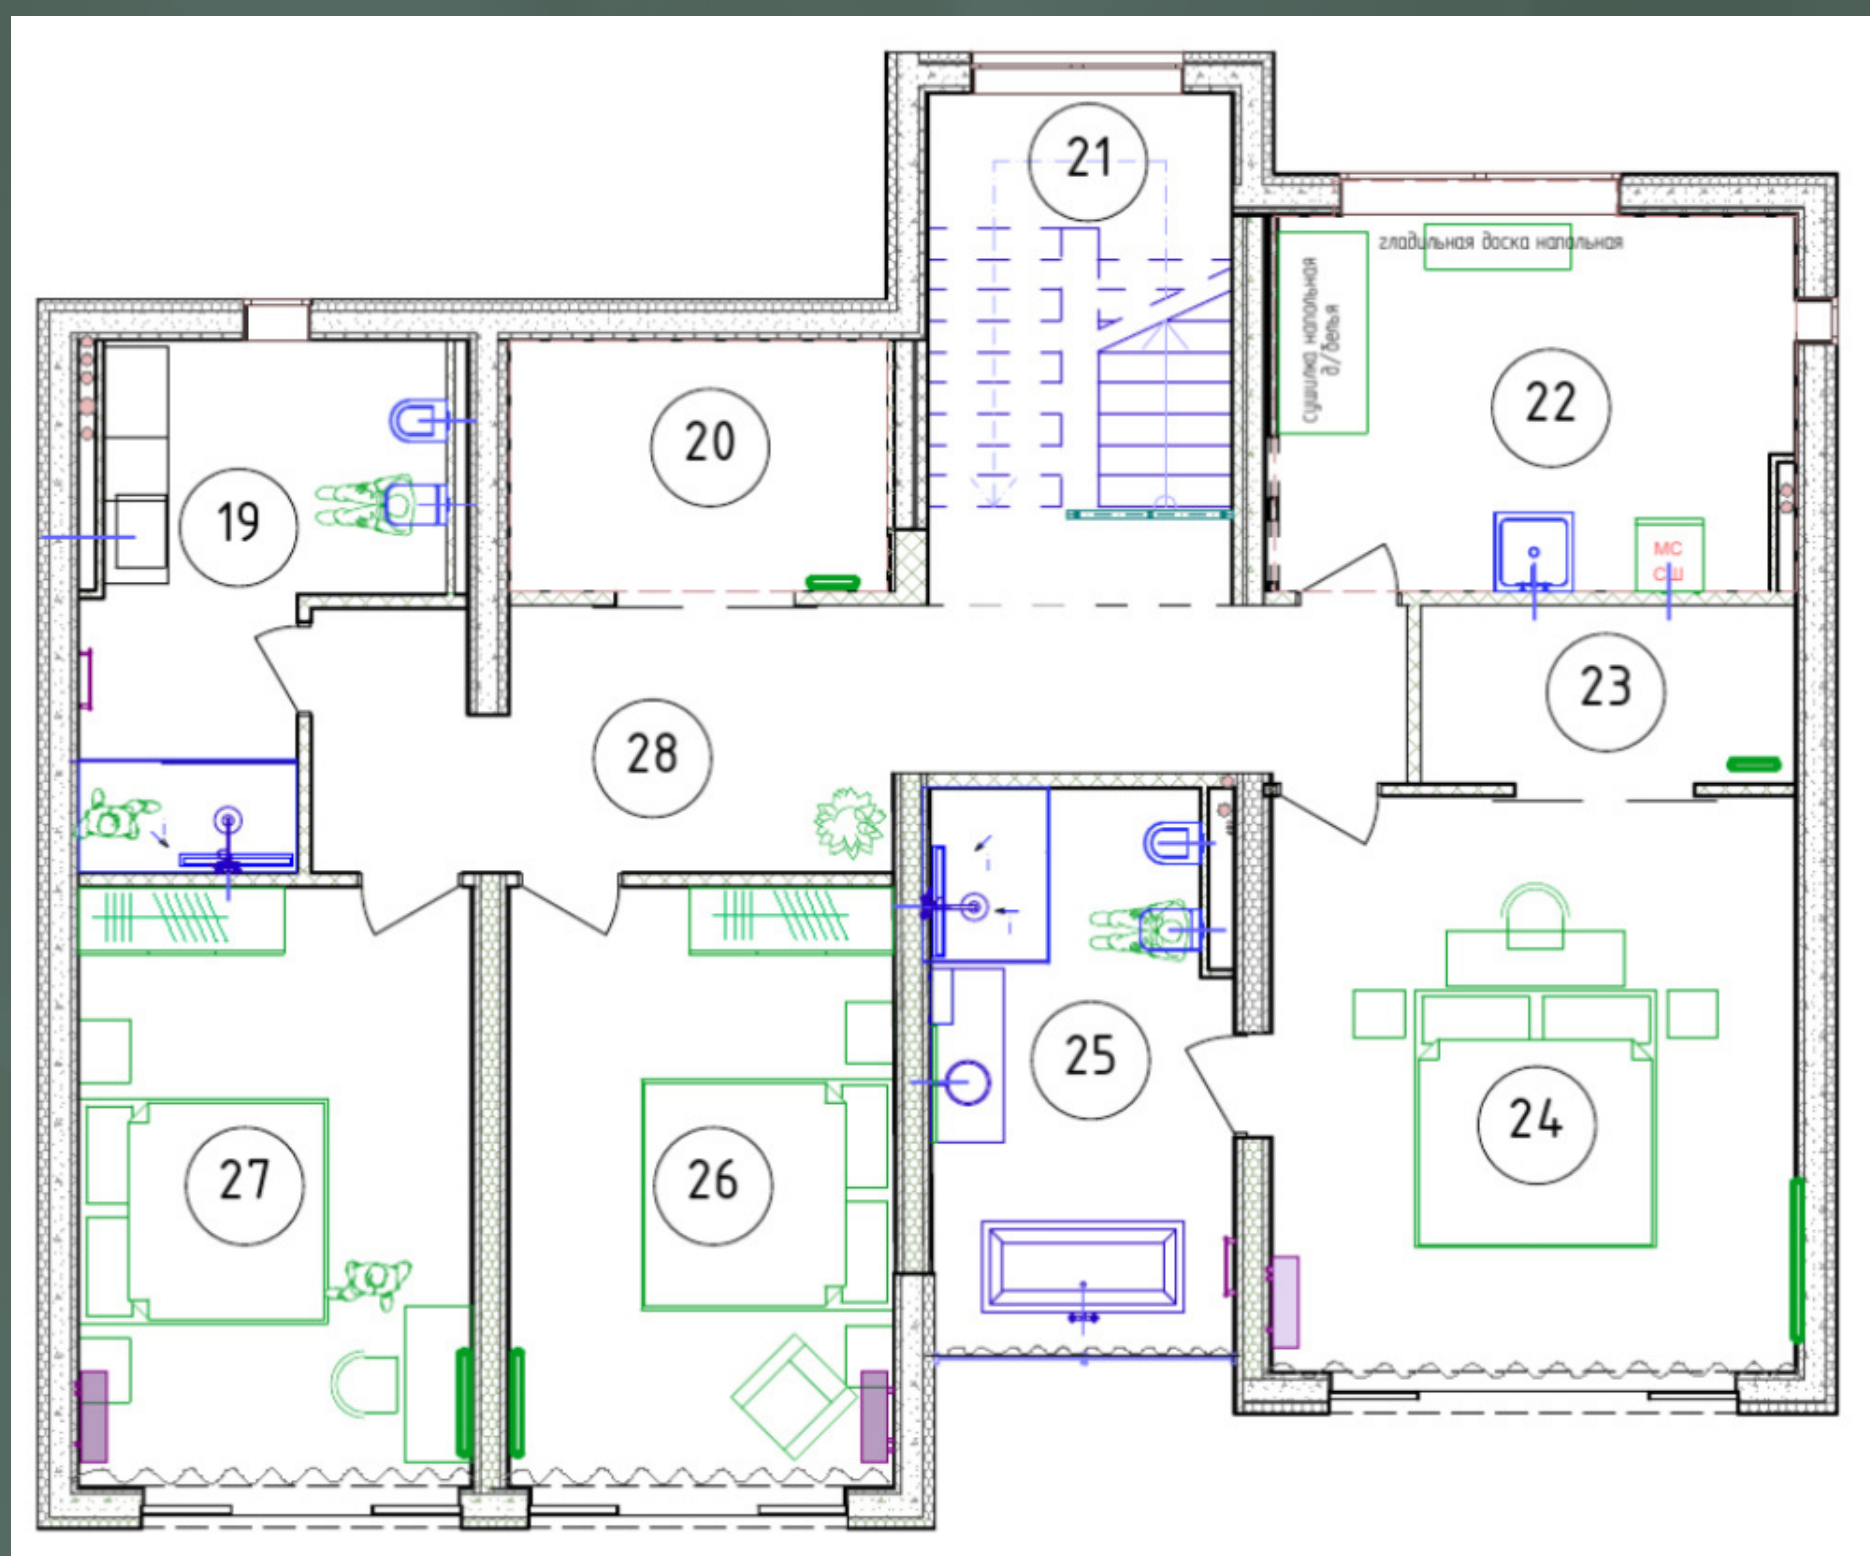

- 19. Санузел
- 20. Гардероб
- 21. Лестница
- 22. Постирочная
- 23. Гардероб
- 24. Спальня
- 25. Ванная
- 26. Спальня
- 27. Спальня
- 28. Коридор



279 млн руб

Информация носит исключительно рекламный характер
и не является публичной офертой